


Térreo
1 : 100

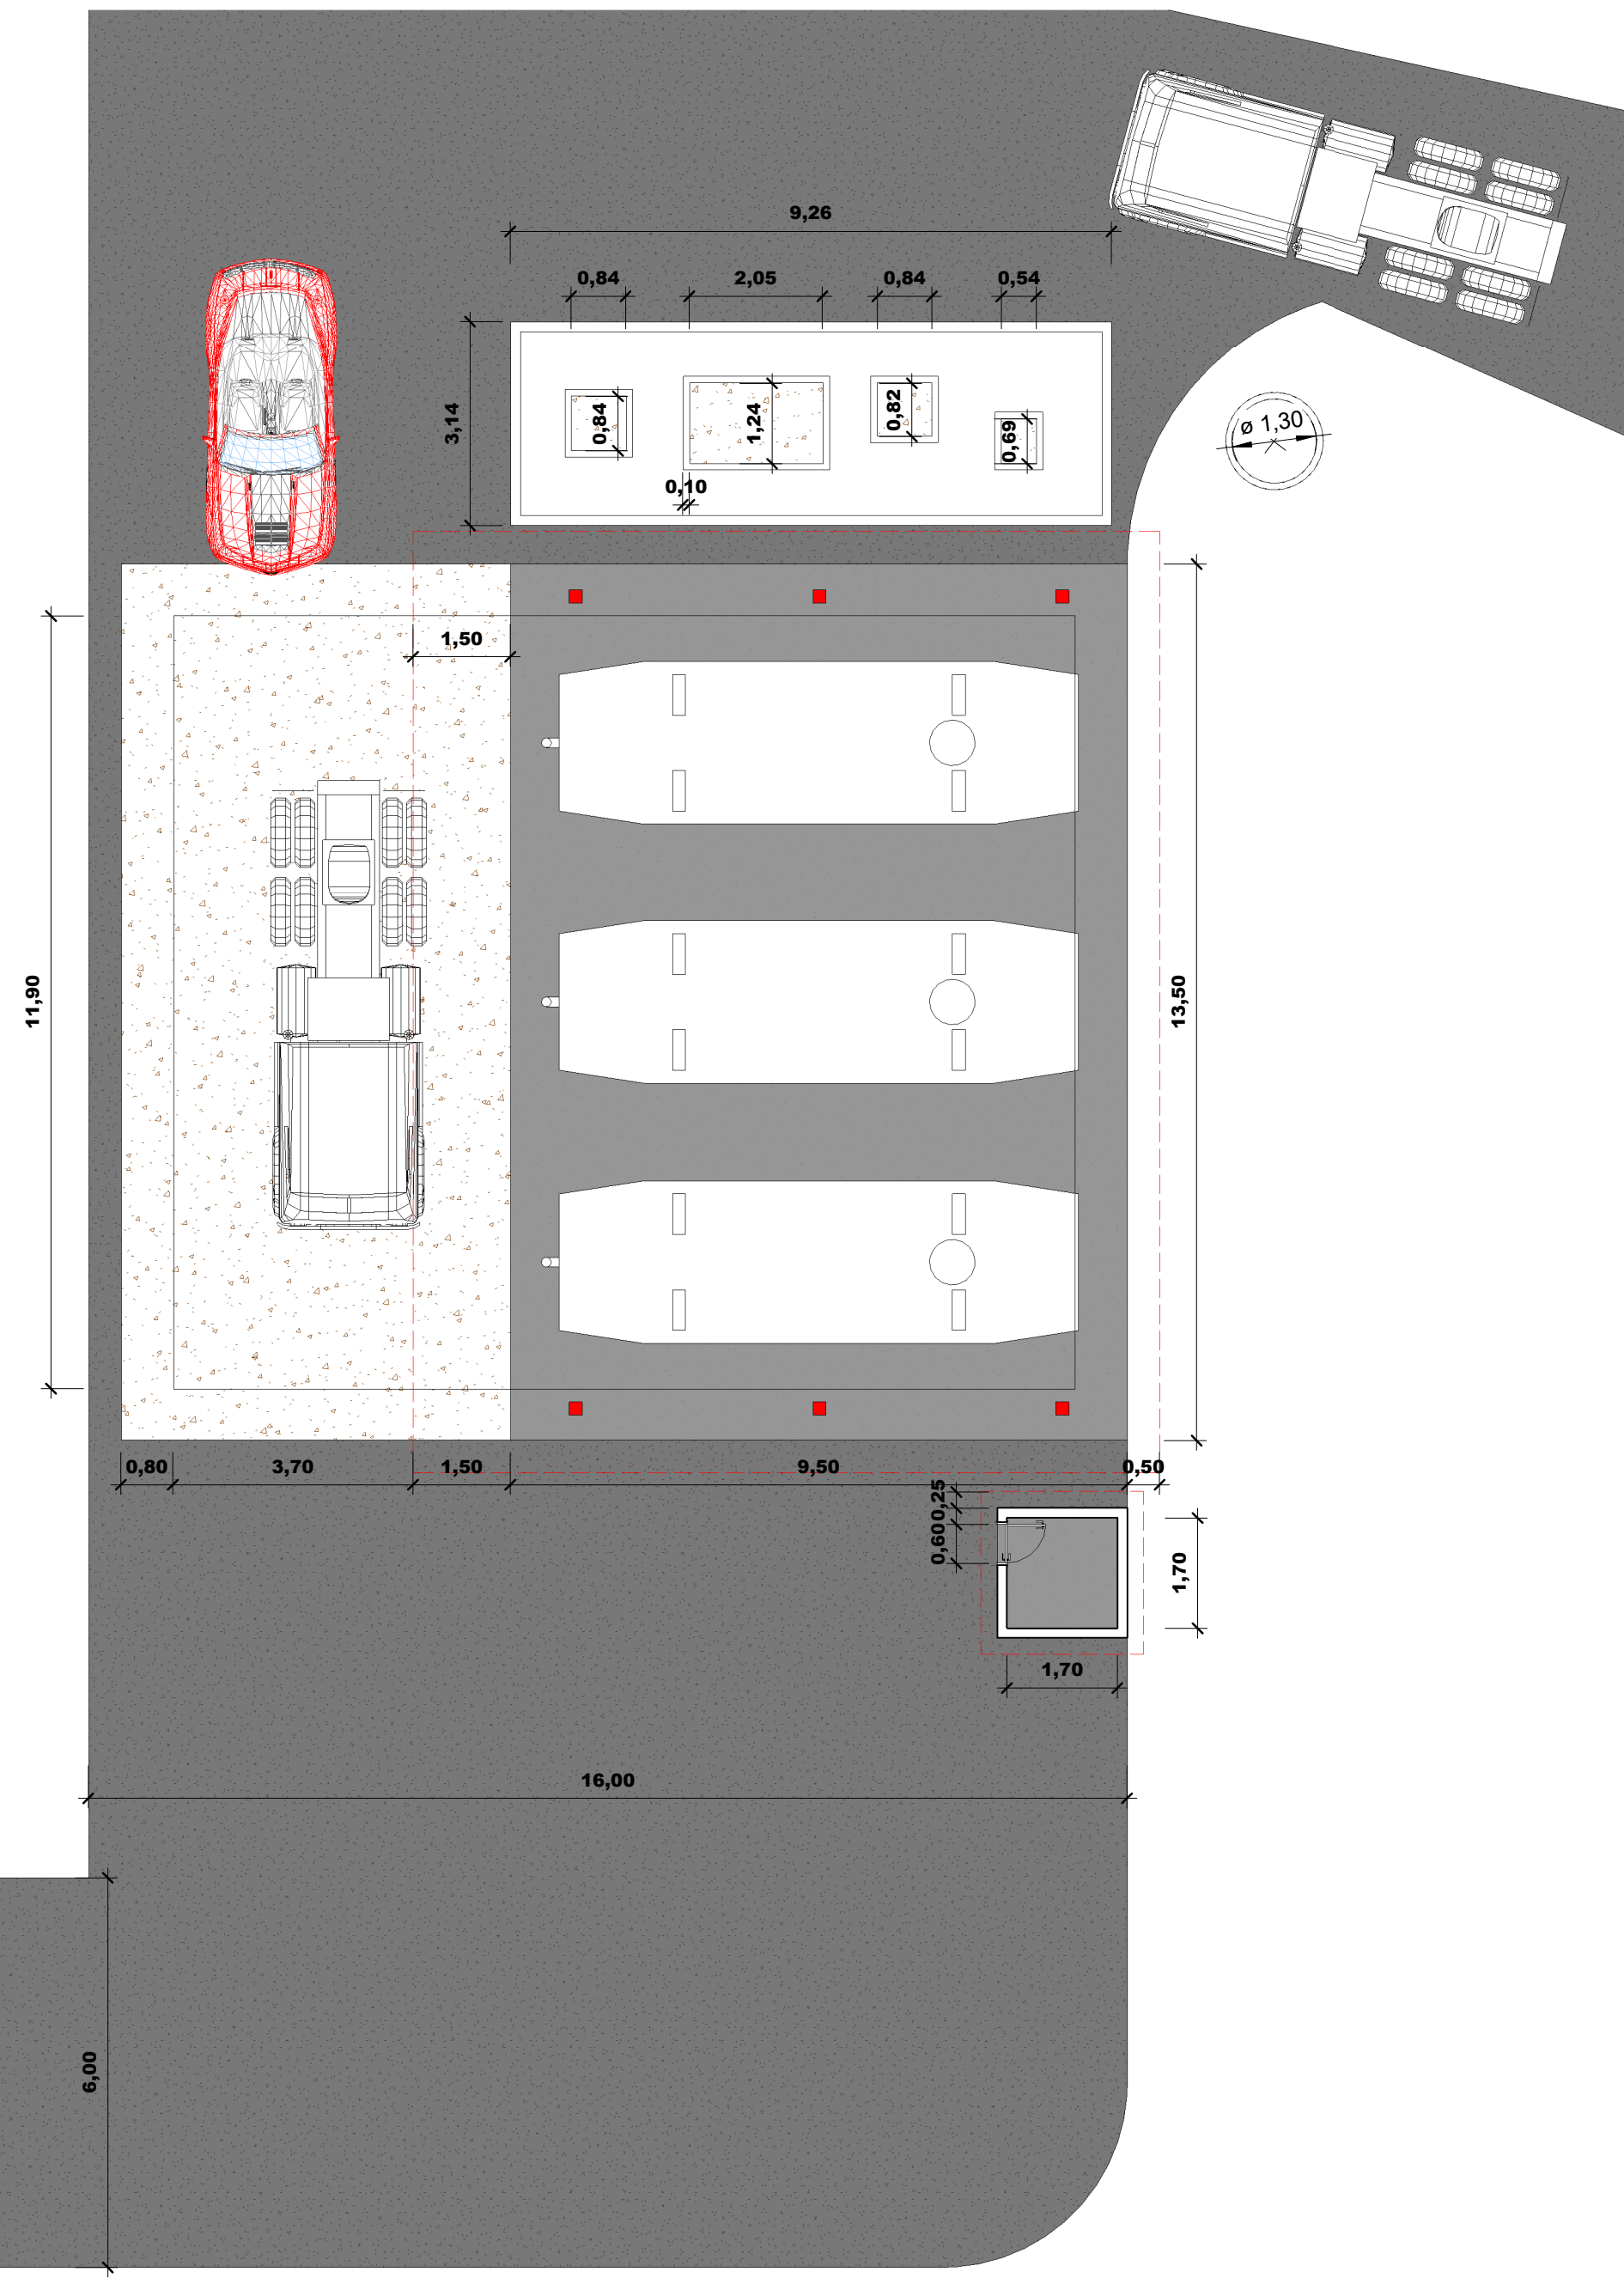

Número	Descrição	Data

Centro de Intendência da
Marinha em Salvador
ARQUITETÔNICO

Posto de Combustível	
Número do projeto	1
Data	13/06/2022
Desenhadas por	1T (RM2-EN) Passos
Verificado por	CT (IM) Reis Alves
1	
Escala	1 : 100